


PROSTOROVÉ VYMEZENÍ NAVRHOVANÉ NÁRODNÍ KULTURNÍ PAMÁTKY

KOSTEL VŠECH SVATÝCH

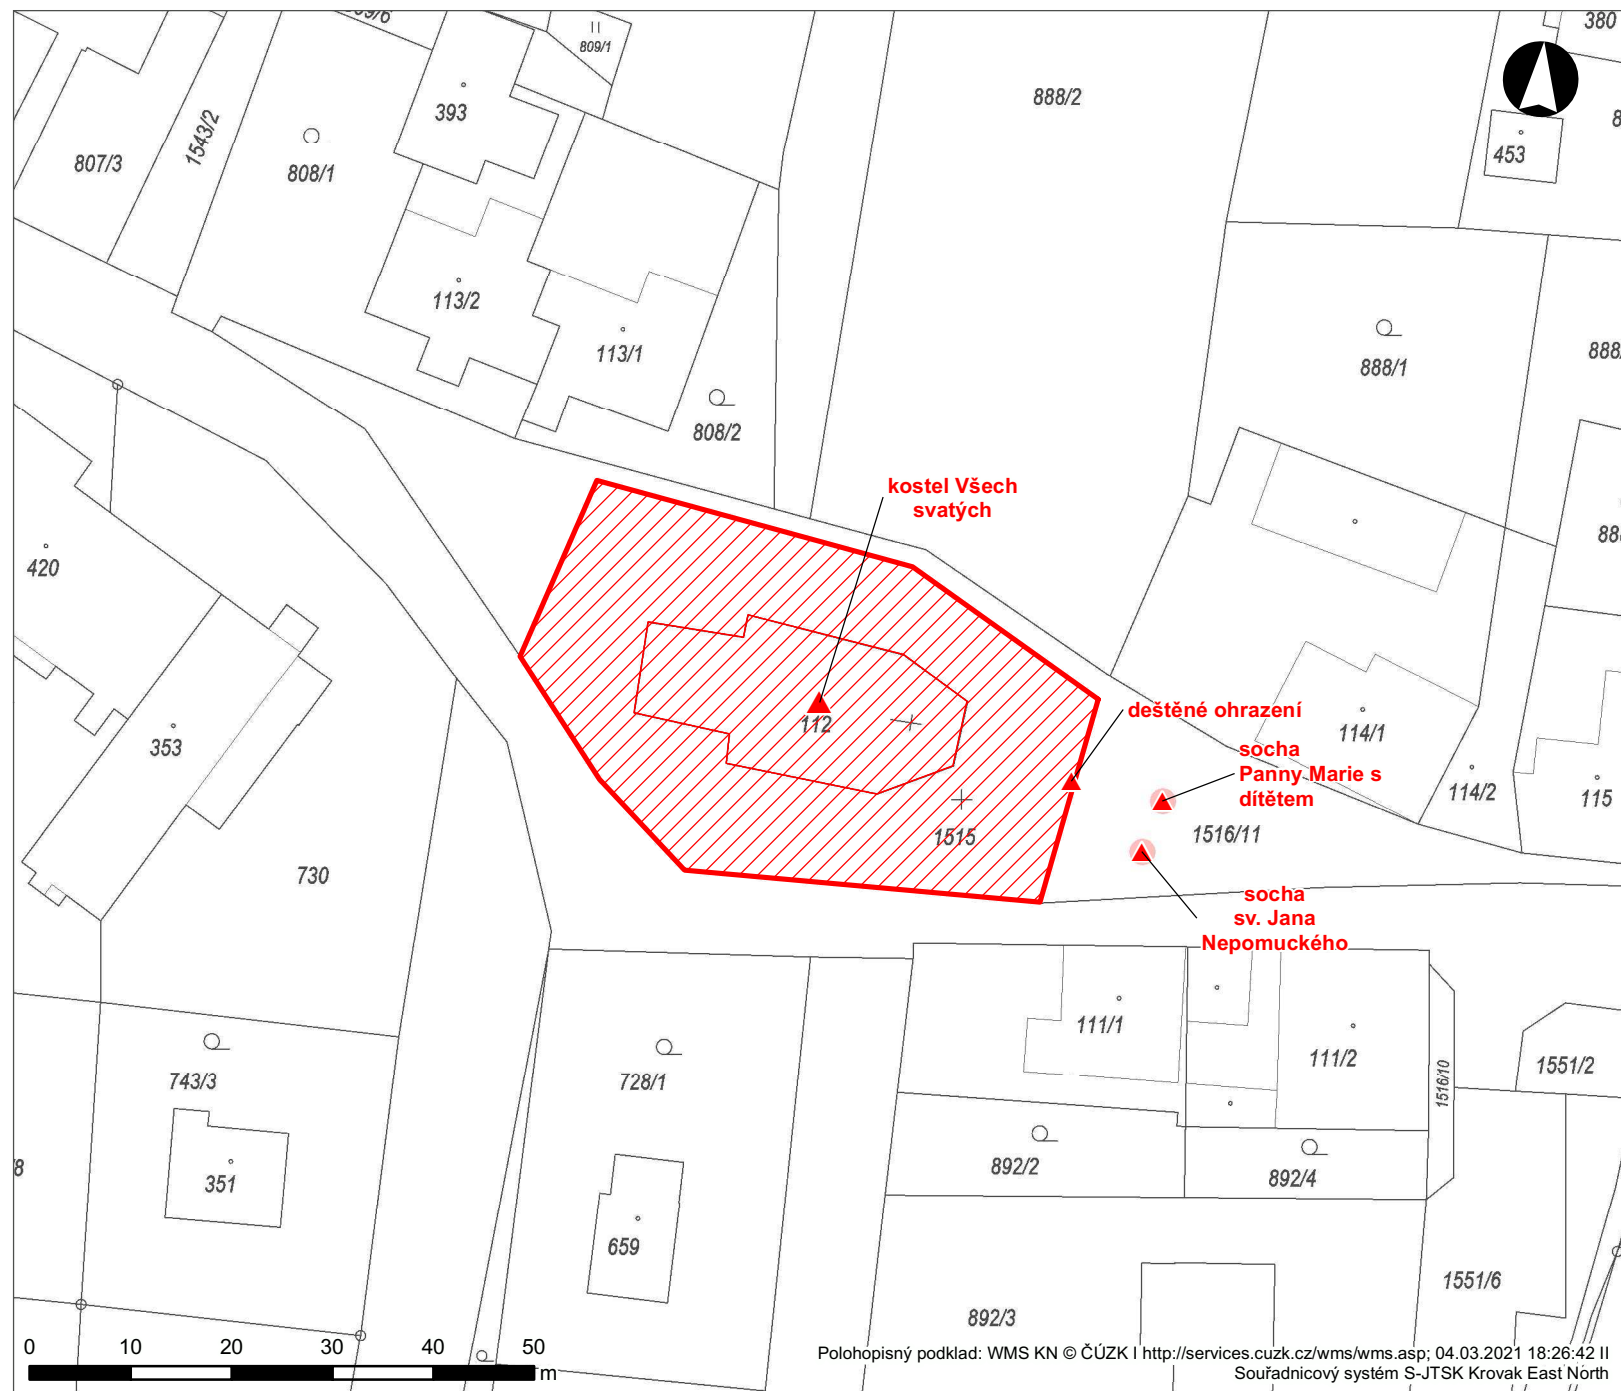





Katastrální území:
Sedliště ve Slezsku


Obec:
Sedliště

ORP:
Frýdek-Místek

Lokalita:
Sedliště

Prostorové vymezení

-  hranice NKP
-  pozemek NKP
-  objekt NKP
-  NKP na pozemku

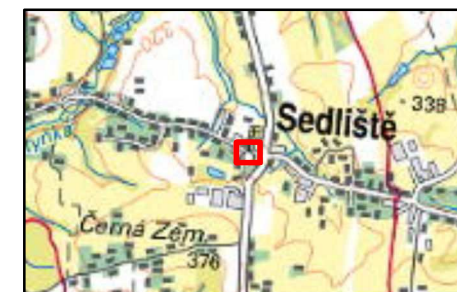

NÁRODNÍ
PAMÁTKOVÝ
ÚSTAV

ÚZEMNÍ ODBORNÉ PRACOVNÍSTĚ
V OSTRAVĚ

Odboje 1941/1, 702 00 Ostrava

Zpracoval: Pavel Maren

Kontroloval: _____

Datum: _____