



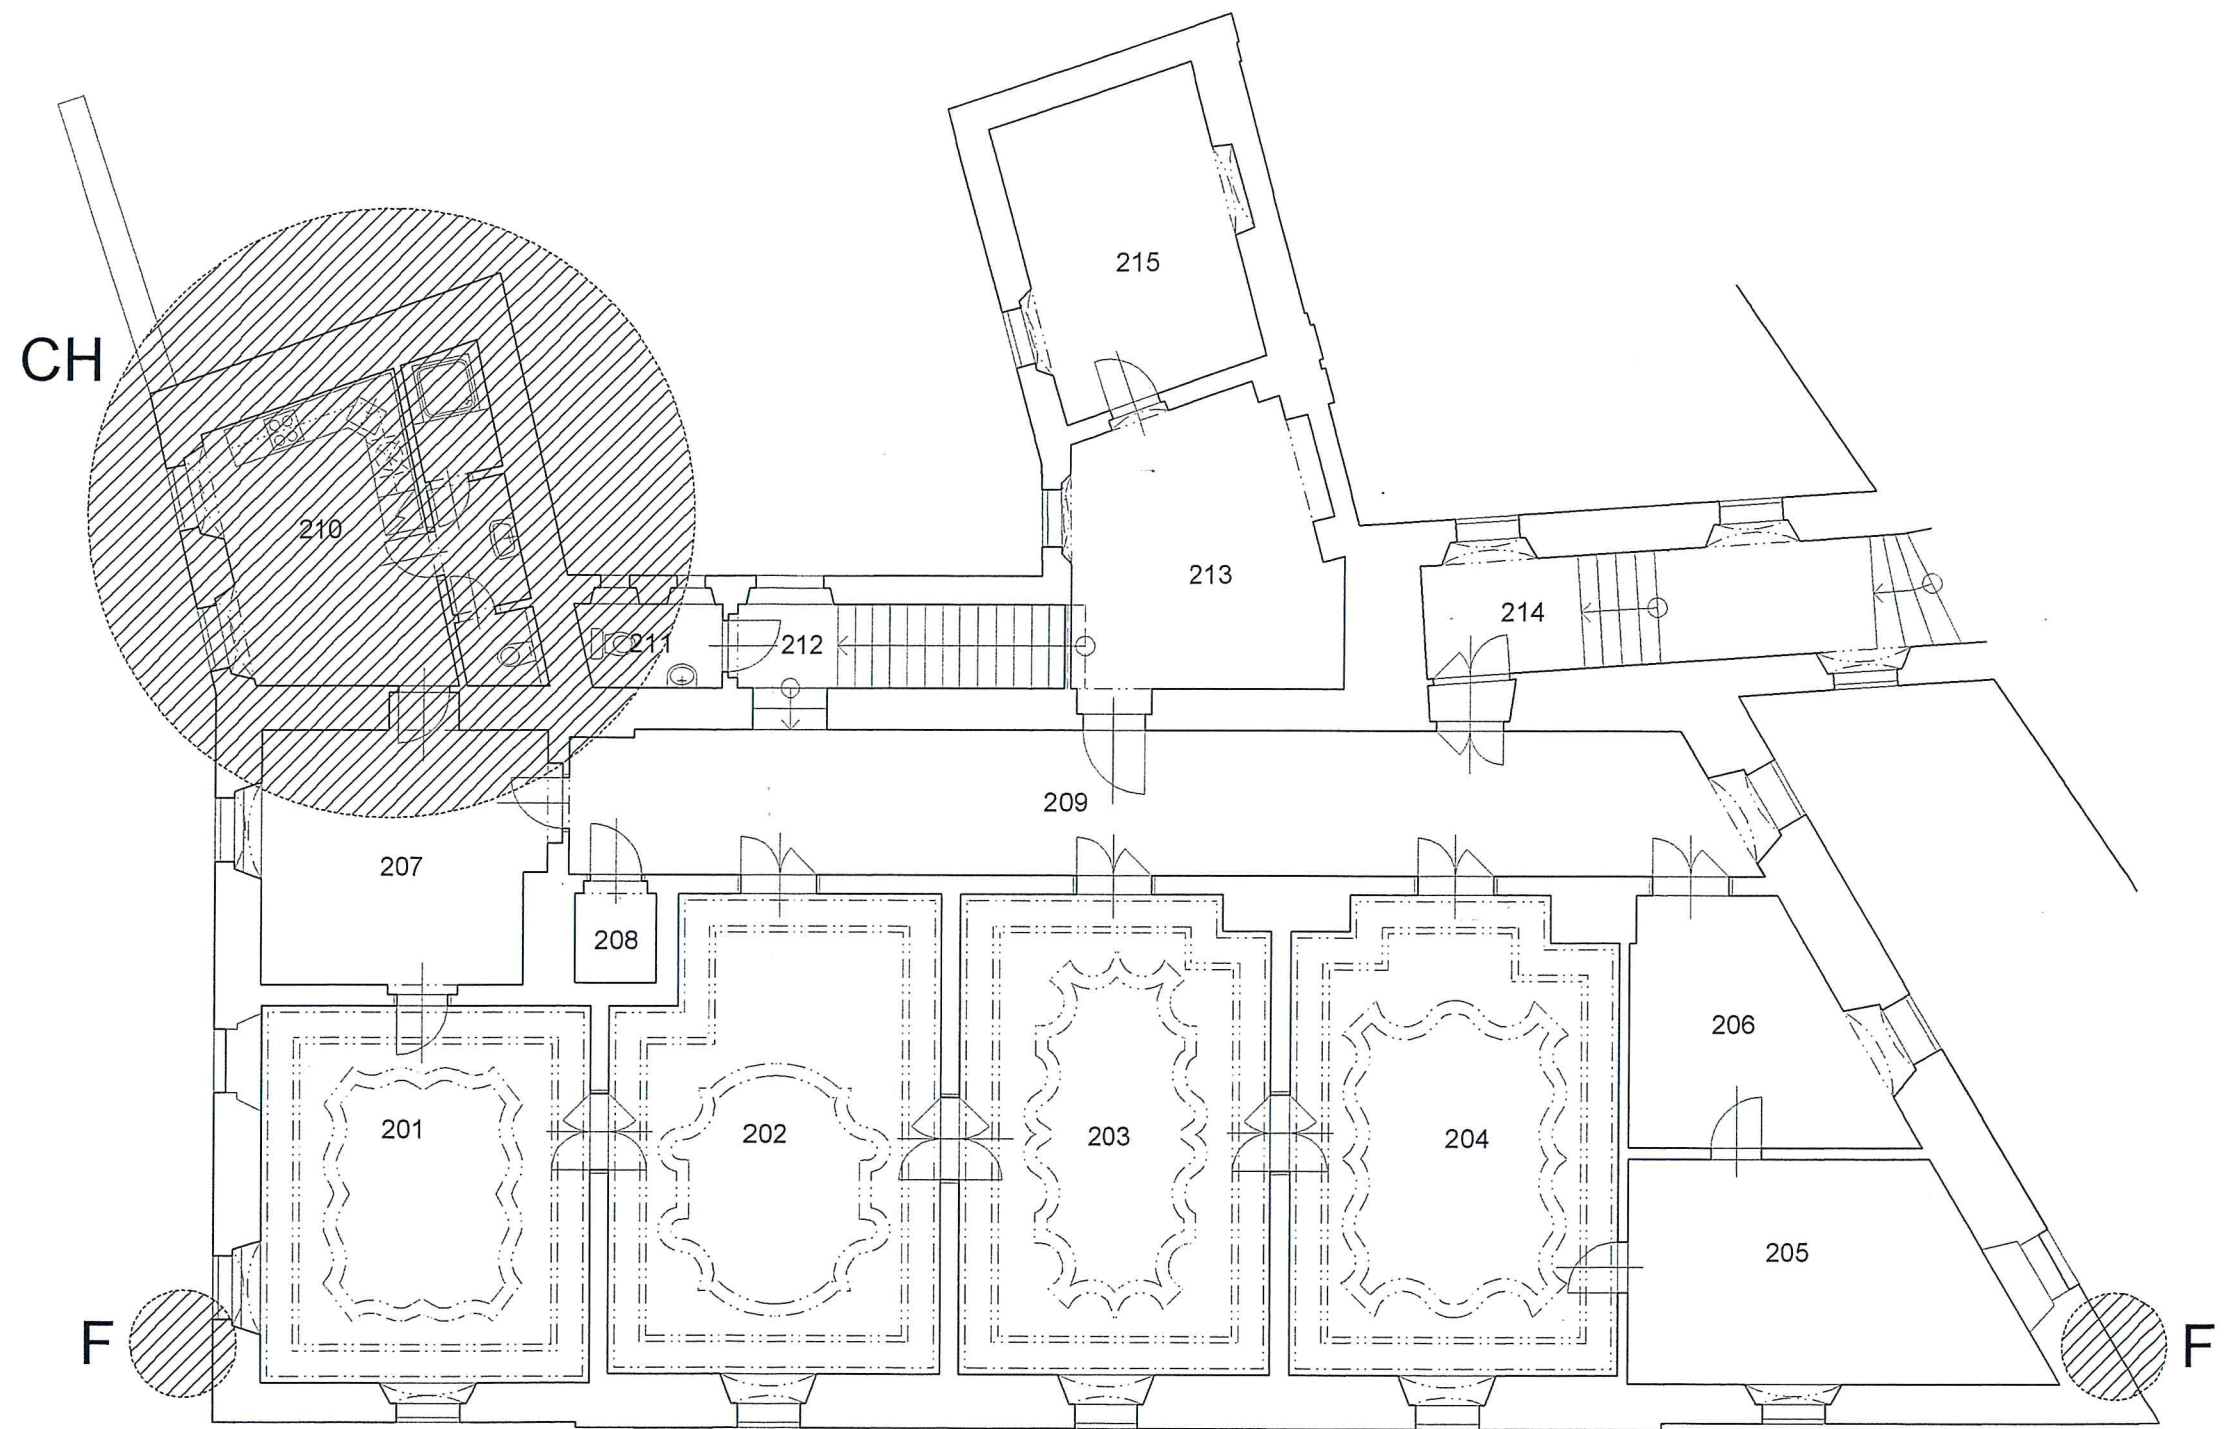

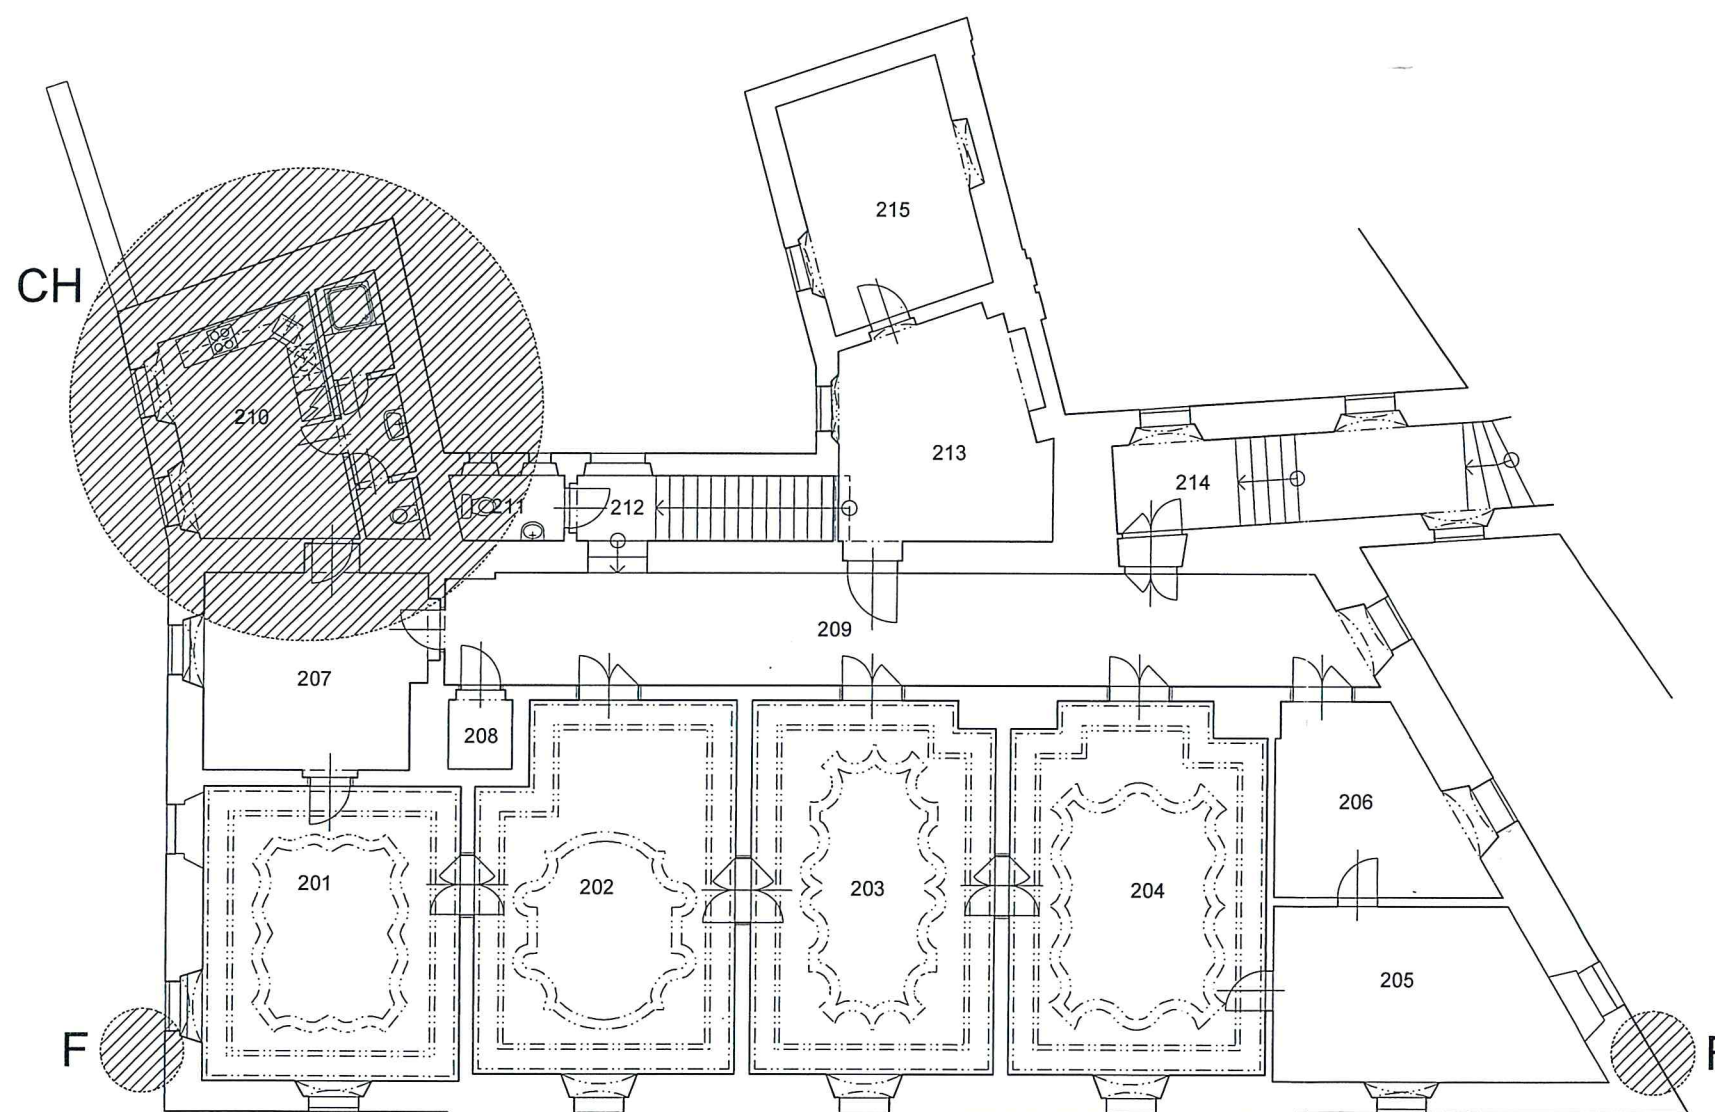

LEGENDA MÍSTNOSTÍ - PŮVODNÍ STAV

OZN.	ÚČEL	PLOCHA	PODLAHA	ÚPRAVY STĚN	POZNÁMKA
201	expozice	31,50 m²	dřev. plovoucí přírodní		
202	expozice	38,50 m²	dřev. plovoucí přírodní		
203	expozice	37,60 m²	dřev. plovoucí přírodní		
204	expozice	38,50 m²	dřev. plovoucí přírodní		
205	expozice	21,00 m²	dřev. plovoucí přírodní		
206	expozice	14,30 m²	dřev. plovoucí přírodní		
207	expozice	19,00 m²	dřev. plovoucí přírodní		
208	sklad	1,80 m²	bídicová dlažba		
209	chodba	42,00 m²	bídicová dlažba		
210	čajová kuchyňka	22,00 m²	keramická dlažba		nové číslování míst. viz. výkr.č. 9
211	WC	2,90 m²	bídicová dlažba		
212	chodba	6,70 m²	bídicová dlažba		
213	kabinět	17,70 m²	bídicová dlažba		
214	chodba	15,00 m²	bídicová dlažba		
215	kabinět	16,00 m²	bídicová dlažba		

324,5 m²

POPIS STAVEBNÍCH ÚPRAV - ZMĚNA STAVBY PŘED DOKONČENÍM

CH - Do prostoru místnosti č. 210 bude vestavěno hygienické zázemí - toaleta a sprcha přístupné ze společné předsiňky.
Zbývá část místnosti bude sloužit jako kuchyně

F - Šachty zasekané do zdiva určené pro odvádění vzduchu z odvětrávaných podlah se nebudou realizovat



ARCHITEKTONICKÁ A PROJEKČNÍ KANCELÁŘ ING.ARCH. IVETA TRTÍLKOVÁ, autorizovaný architekt ČKA 2881 Na Bystřičce 26 e-mail arch.trtikova@seznam.cz 779 00 Olomouc telefon 585 204 990, telefax 585 204 990,		Zodpovědný projektant Ing. arch. Iveta Trtílková	
Investor: Národní památkový ústav Praha, územní odborné pracoviště Olomouc		Výpracoval Ing. arch. Iveta Trtílková Ing. Pavlína Růžicková	
Akce: PAVILON TZV. KOČÁROVNY státní zámek Velké Losiny ZMĚNA STAVBY PŘED DOKONČENÍM č. 1		Mřížka	1:100
		Datum	08 / 2012
		Stupeň	DPS + DSP
Obsah: CELKOVÝ PŮDORYS POSCHODÍ		Číslo výkresu 3	Paré