INVESTOR : KSSPPOP BRNO, U Radnice 2 XXXIII' POHL. SE

BLOK K: SKLEP 1.

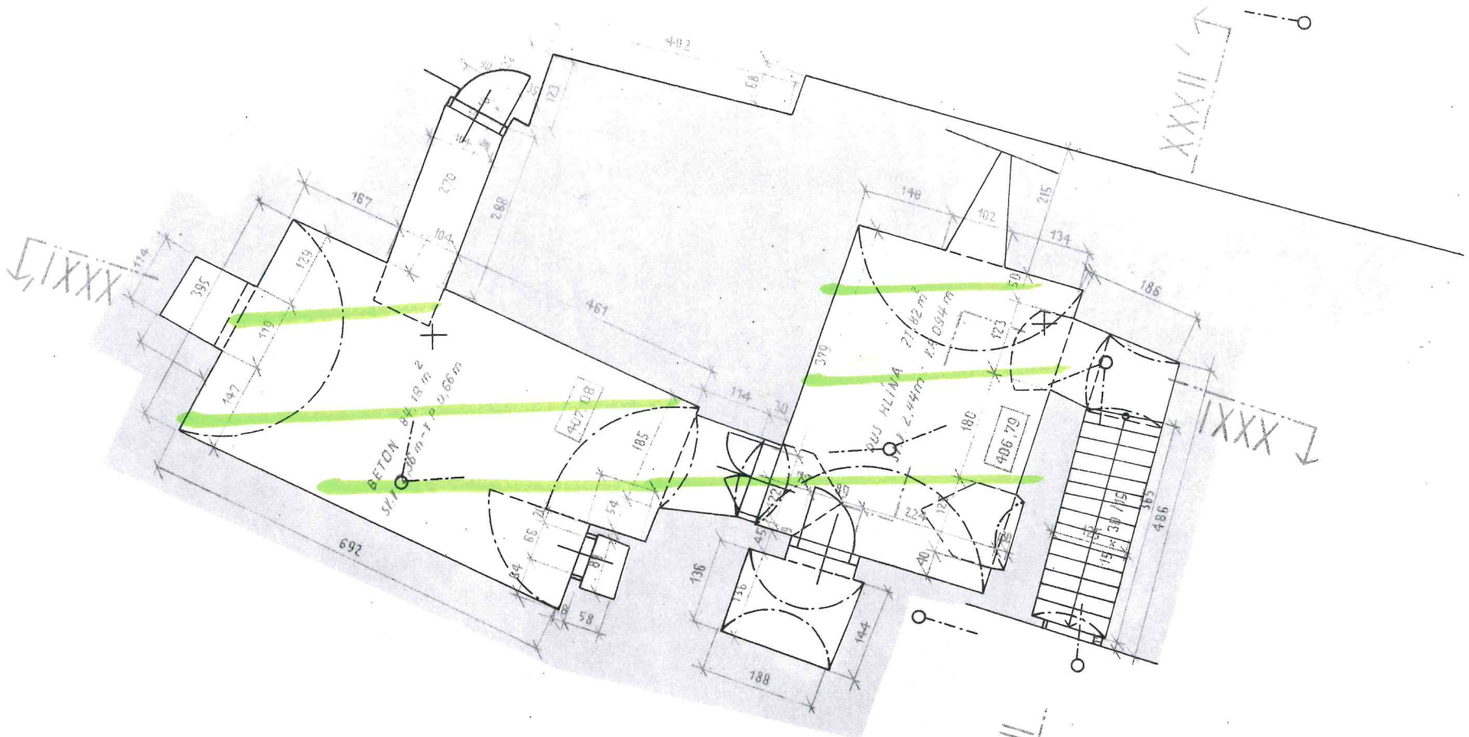

BLOK K