


místo pro
EPS centrálu
(protipožární skříň
v rámci mobiláře)
- upřesní FIDES

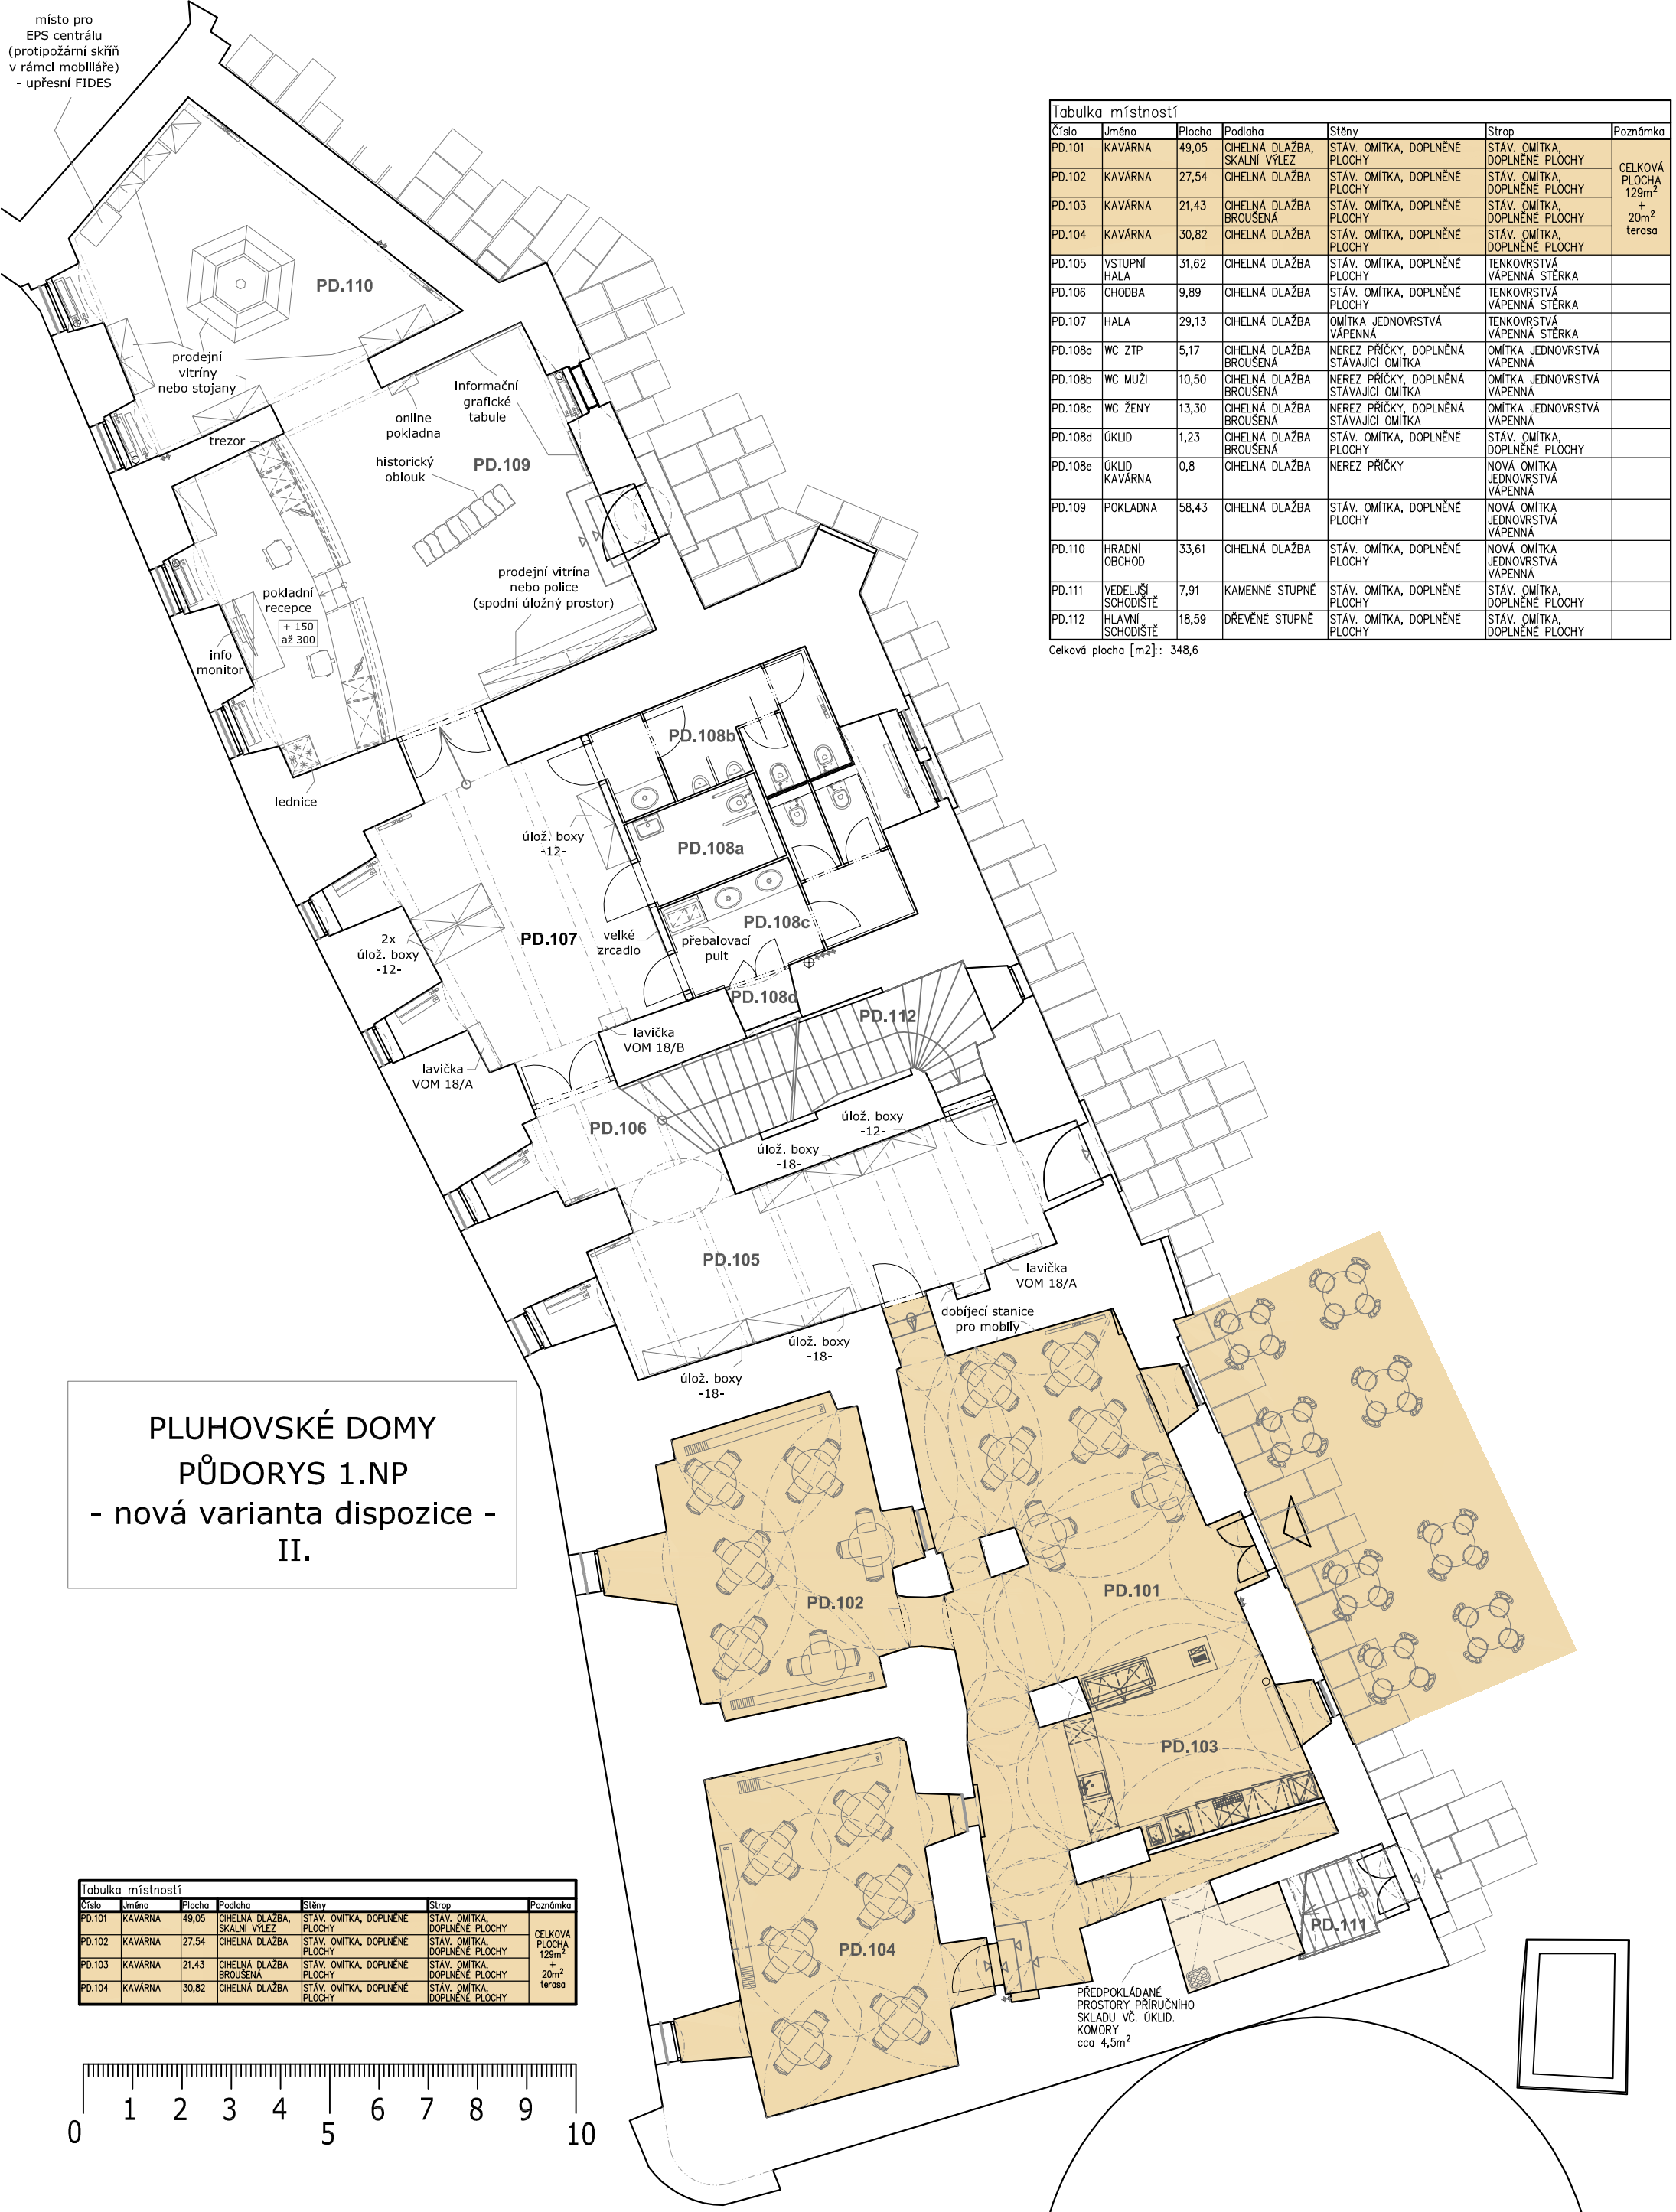


Číslo	Jméno	Plocha	Podlaha	Stěny	Strop	Poznámka
PD.101	KAVÁRNA	49,05	CIHELNÁ DLAŽBA, SKALNÍ VÝLEZ	STÁV. OMÍTKA, DOPLNĚNÉ PLOCHY	STÁV. OMÍTKA, DOPLNĚNÉ PLOCHY	CELKOVÁ PLOCHA 129m ² + 20m ² terasa
PD.102	KAVÁRNA	27,54	CIHELNÁ DLAŽBA	STÁV. OMÍTKA, DOPLNĚNÉ PLOCHY	STÁV. OMÍTKA, DOPLNĚNÉ PLOCHY	
PD.103	KAVÁRNA	21,43	CIHELNÁ DLAŽBA BROUŠENÁ	STÁV. OMÍTKA, DOPLNĚNÉ PLOCHY	STÁV. OMÍTKA, DOPLNĚNÉ PLOCHY	
PD.104	KAVÁRNA	30,82	CIHELNÁ DLAŽBA	STÁV. OMÍTKA, DOPLNĚNÉ PLOCHY	STÁV. OMÍTKA, DOPLNĚNÉ PLOCHY	
PD.105	VSTUPNÍ HALA	31,62	CIHELNÁ DLAŽBA	STÁV. OMÍTKA, DOPLNĚNÉ PLOCHY	TENKOVRSŤVÁ VÁPENNÁ STĚRKA	
PD.106	CHODBA	9,89	CIHELNÁ DLAŽBA	STÁV. OMÍTKA, DOPLNĚNÉ PLOCHY	TENKOVRSŤVÁ VÁPENNÁ STĚRKA	
PD.107	HALA	29,13	CIHELNÁ DLAŽBA	OMÍTKA JEDNOVRSTVÁ VÁPENNÁ	TENKOVRSŤVÁ VÁPENNÁ STĚRKA	
PD.108a	WC ZTP	5,17	CIHELNÁ DLAŽBA BROUŠENÁ	NEREZ PŘÍČKY, DOPLNĚNÁ STÁVAJÍCÍ OMÍTKA	OMÍTKA JEDNOVRSTVÁ VÁPENNÁ	
PD.108b	WC MUŽI	10,50	CIHELNÁ DLAŽBA BROUŠENÁ	NEREZ PŘÍČKY, DOPLNĚNÁ STÁVAJÍCÍ OMÍTKA	OMÍTKA JEDNOVRSTVÁ VÁPENNÁ	
PD.108c	WC ŽENY	13,30	CIHELNÁ DLAŽBA BROUŠENÁ	NEREZ PŘÍČKY, DOPLNĚNÁ STÁVAJÍCÍ OMÍTKA	OMÍTKA JEDNOVRSTVÁ VÁPENNÁ	
PD.108d	ÚKLID	1,23	CIHELNÁ DLAŽBA BROUŠENÁ	STÁV. OMÍTKA, DOPLNĚNÉ PLOCHY	STÁV. OMÍTKA, DOPLNĚNÉ PLOCHY	
PD.108e	ÚKLID KAVÁRNA	0,8	CIHELNÁ DLAŽBA	NEREZ PŘÍČKY	NOVÁ OMÍTKA JEDNOVRSTVÁ VÁPENNÁ	
PD.109	POKLADNA	58,43	CIHELNÁ DLAŽBA	STÁV. OMÍTKA, DOPLNĚNÉ PLOCHY	NOVÁ OMÍTKA JEDNOVRSTVÁ VÁPENNÁ	
PD.110	HRADNÍ OBCHOD	33,61	CIHELNÁ DLAŽBA	STÁV. OMÍTKA, DOPLNĚNÉ PLOCHY	NOVÁ OMÍTKA JEDNOVRSTVÁ VÁPENNÁ	
PD.111	VEDELJŠÍ SCHODIŠTĚ	7,91	KAMENNÉ STUPNĚ	STÁV. OMÍTKA, DOPLNĚNÉ PLOCHY	STÁV. OMÍTKA, DOPLNĚNÉ PLOCHY	
PD.112	HLAVNÍ SCHODIŠTĚ	18,59	DŘEVĚNÉ STUPNĚ	STÁV. OMÍTKA, DOPLNĚNÉ PLOCHY	STÁV. OMÍTKA, DOPLNĚNÉ PLOCHY	

Celková plocha [m²]: 348,6

PLUHOVSKÉ DOMY
PŮDORYS 1.NP
- nová varianta dispozice -
II.

Číslo	Jméno	Plocha	Podlaha	Stěny	Strop	Poznámka
PD.101	KAVÁRNA	49,05	CIHELNÁ DLAŽBA, SKALNÍ VÝLEZ	STÁV. OMÍTKA, DOPLNĚNÉ PLOCHY	STÁV. OMÍTKA, DOPLNĚNÉ PLOCHY	CELKOVÁ PLOCHA 129m ² + 20m ² terasa
PD.102	KAVÁRNA	27,54	CIHELNÁ DLAŽBA	STÁV. OMÍTKA, DOPLNĚNÉ PLOCHY	STÁV. OMÍTKA, DOPLNĚNÉ PLOCHY	
PD.103	KAVÁRNA	21,43	CIHELNÁ DLAŽBA BROUŠENÁ	STÁV. OMÍTKA, DOPLNĚNÉ PLOCHY	STÁV. OMÍTKA, DOPLNĚNÉ PLOCHY	
PD.104	KAVÁRNA	30,82	CIHELNÁ DLAŽBA	STÁV. OMÍTKA, DOPLNĚNÉ PLOCHY	STÁV. OMÍTKA, DOPLNĚNÉ PLOCHY	

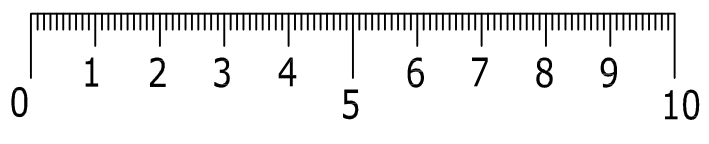

PŘEDPOKLADANÉ PROSTORY PRÍRUČNÍHO SKLADU VČ. ÚKLID. KOMORY cca 4,5m²